



# Drawings for civil works Bautechnische Zeichnung Bouwkundige tekeningen

With cassette BICC,  
mit Kassette BICC,  
met cassette BICC


## doorsnede B - B

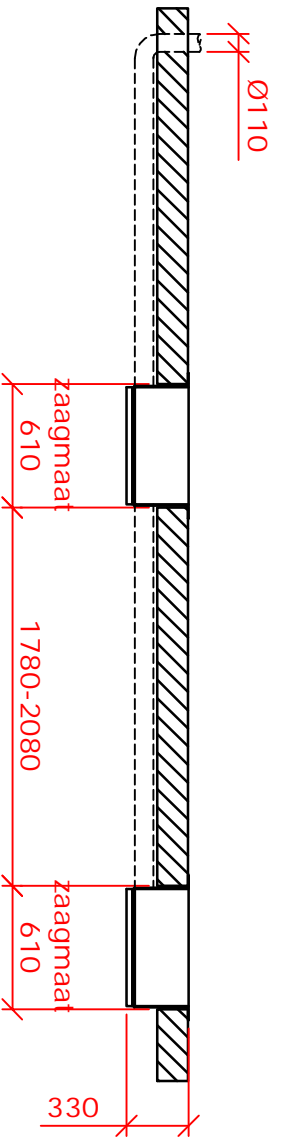

## doorsnede A - A

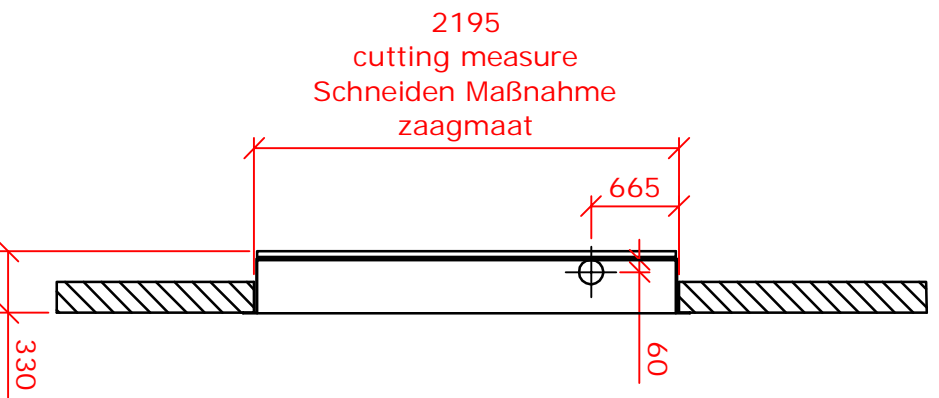

Bedieningskast hefbrug  
400V 3Ph + 0 + randaarde  
Afzekerwaarde: 16A

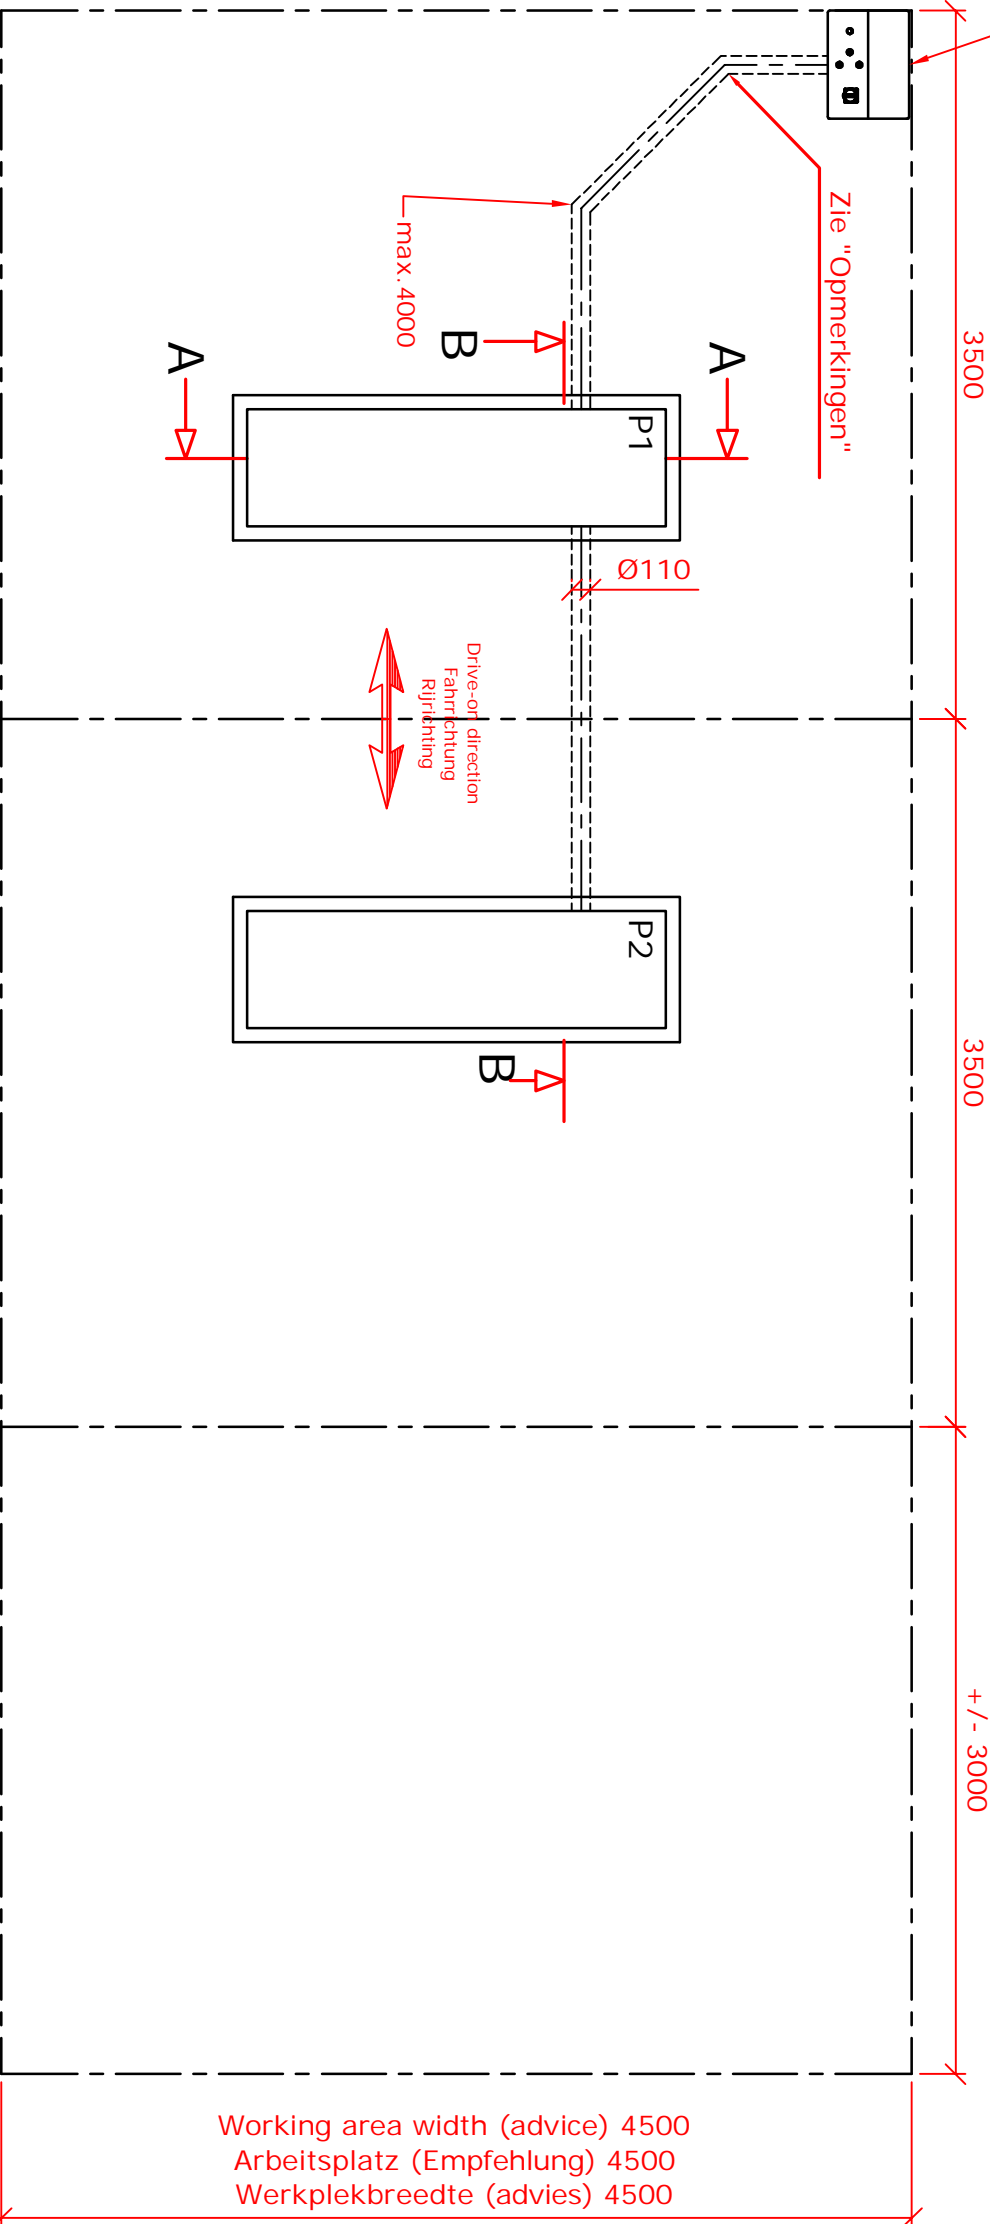

Working area width (advice) 4500  
Arbeitsplatz (Empfehlung) 4500  
Werkplekbreedte (advies) 4500

### Opmerkingen:

- Mantelbuizen ASG4008CAR: Ø110mm
- Alle mantelbuizen 90° bochten mbv van 2x45° PVC bochten
- Bodem van cassettes waterpas en vlak
- Vloer met min. beton kwaliteit van 425 kg/cm<sup>2</sup> en volgens de lokale wetten.
- Hart bedieningskast ASG4008CAR - hoek van hefbrug tussen 800 en 4000 mm = pijplengte (standaard, grotere afstanden is meerprijs).
- Extra installatiekosten als gevolg van afwijkingen van deze tekening betekent meerprijs.
- BICCG: De gesloten inbouwassettes (BICCG) wordt opgehangen aan de bovenkant van de vloer. De hefbrug met een maximale last van 4000 kg komt in de cassettes (BICCG) te staan.

C					TEKENING:	ASG4008CAR
B					PROJECT:	BESTAANDE VLOER INZAGEN
A					FORMAAT:	A3
REV	DATE	OMSCHRIJVING	GET.	DATE	PROJECT:	ASG4008CAR
					PROJECT:	BICCG4008/2175/290
					GETEKEND:	GB
					SCHAAL:	1:1
					REV.:	0

Auttec-VLT is AUTEC's exclusive ownership which forbids the diffusion, the reproduction and the transfer to third party.