Drawings for civil works
Bautechnische Zeichnung
Bouwkundige tekeningen

Concrete pit
Betonnen Grube
Betonnen put

doorsnede B - B

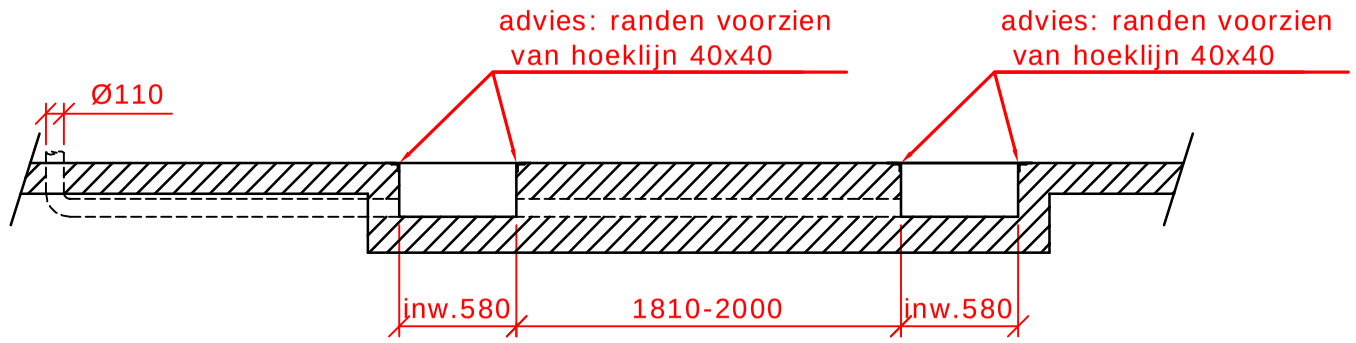

doorsnede A - A

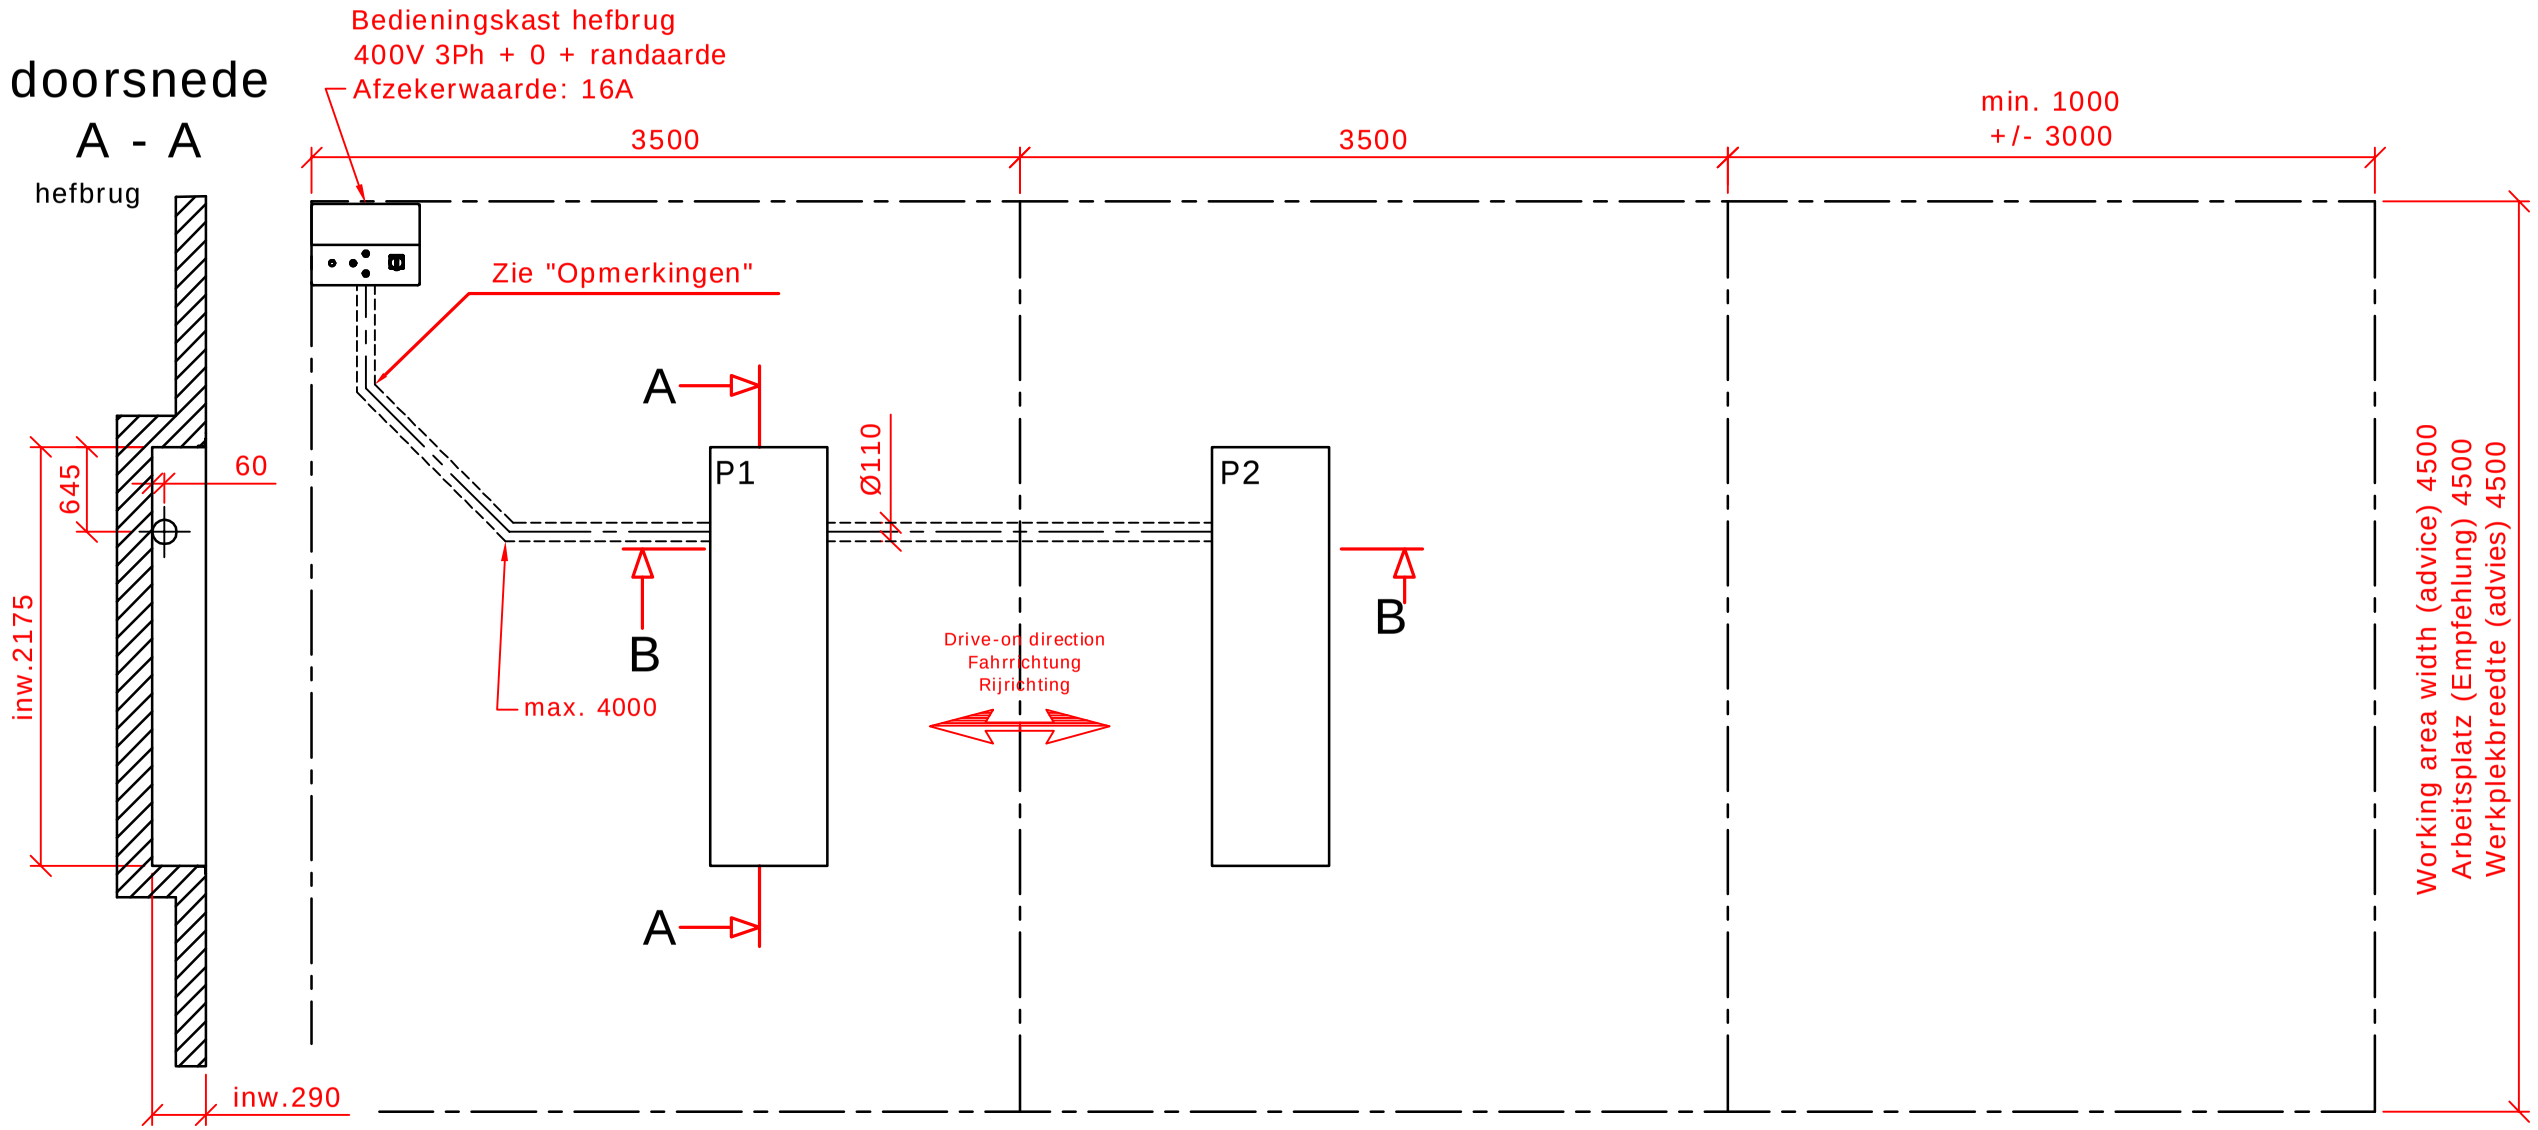

Opmerkingen:

- Mantelbuizen ASG4008CAR: Ø110mm
- Alle mantelbuizen 90° bochten mbv van 2x45° PVC bochten
- Bodem van putten waterpas en vlak
- Vloer met min. beton kwaliteit van 425 kg/cm² en volgens de lokale wetten.
- Hart bedieningskast ASG4008CAR - hoek van hefbrug tussen 800 en 4000 mm = pijplengte (standaard, grotere afstanden is meerprijs).
- Extra installatiekosten als gevolg van afwijkingen van deze tekening betekent meerprijs.

REV	DATUM	OMSCHRIJVING	GET.
C			
B			
A			

TEKENING: ASG4008CAR
DATUM: 03-10-2017
FORMAAT: A3

AUTEC - VLT
Automotive Equipment
AUTEC - VLT Automotive Equipment (divisie van Autec Hefbruggen bv)
Industrieterrein IJsselveld, Vlasakker 11, 3417 XT MONTFOORT
Tel: +31 348 477000 Fax: +31 348 475104
Internet: www.autec-vlt.nl E-mail: info@autec-vlt.nl

PROJECT: BETONNEN PUT
ASG4008CAR

GETEKEND: GB
SCHAAL: 1:1
REV.: 0

This drawing is AUTEC's exclusive ownership which forbids the diffusion,the reproduction and the transfer to third party.